

約 33.5 m 【会議室 1-4】 定員:207名


【会議室 1】 定員:48名

【会議室 2】 定員:48名

【会議室 3】 定員:48名

【会議室 4】 定員:63名

約 8 m

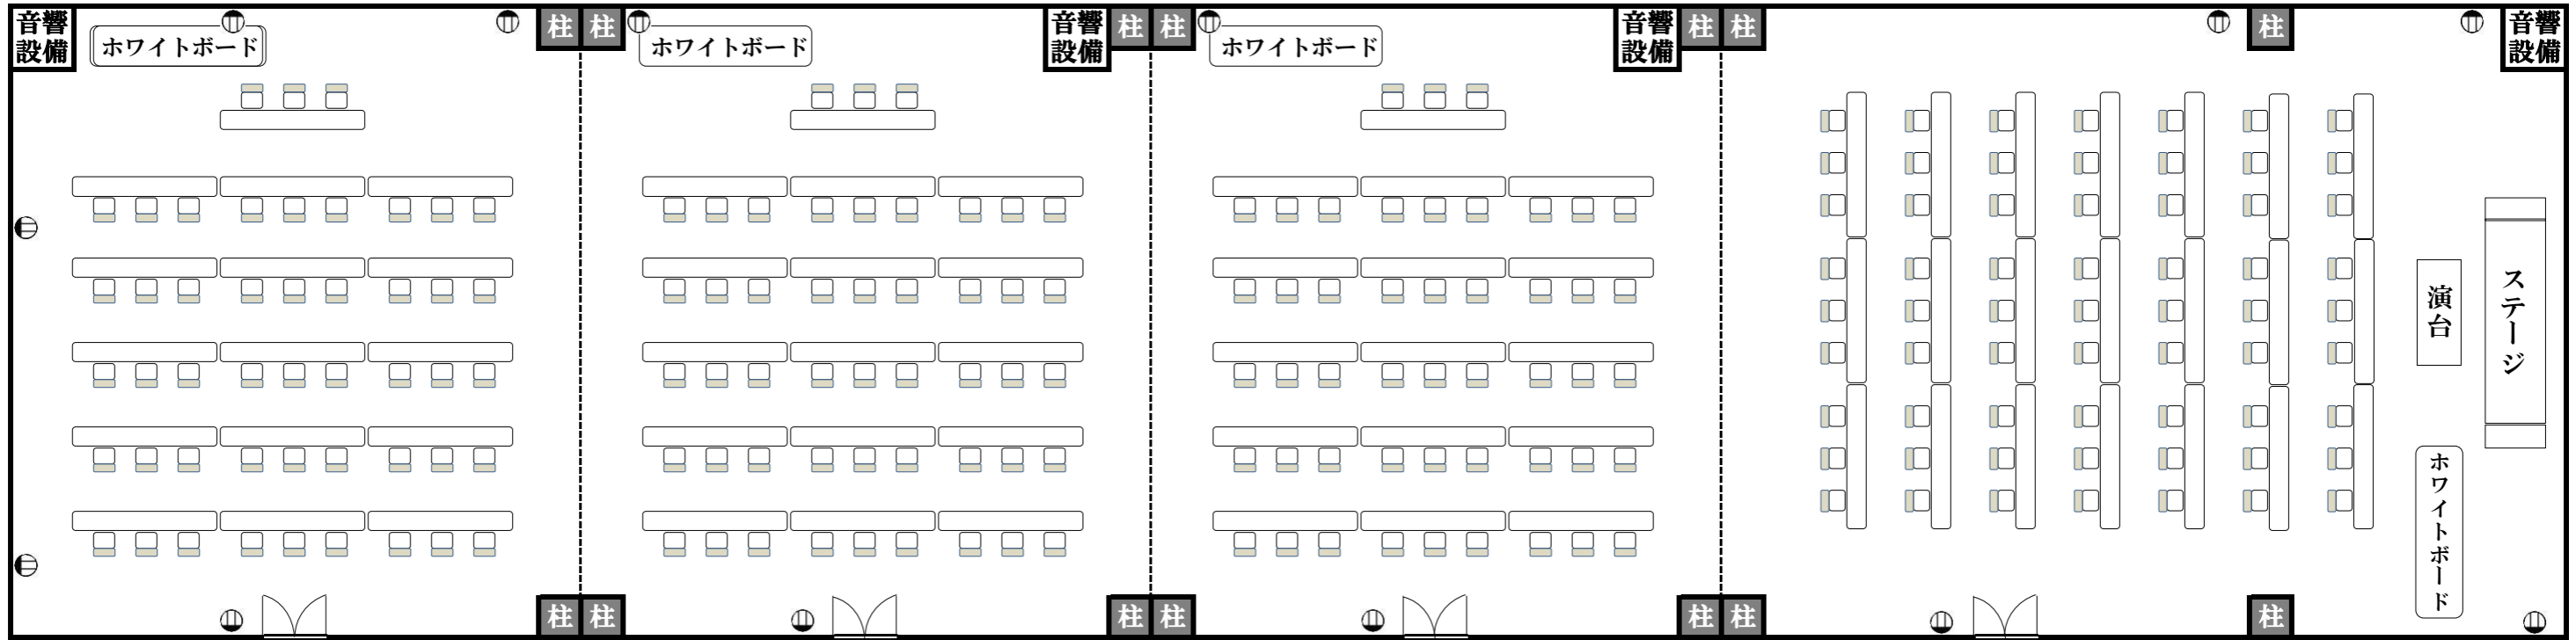

Ⓜ 100Vコンセント