
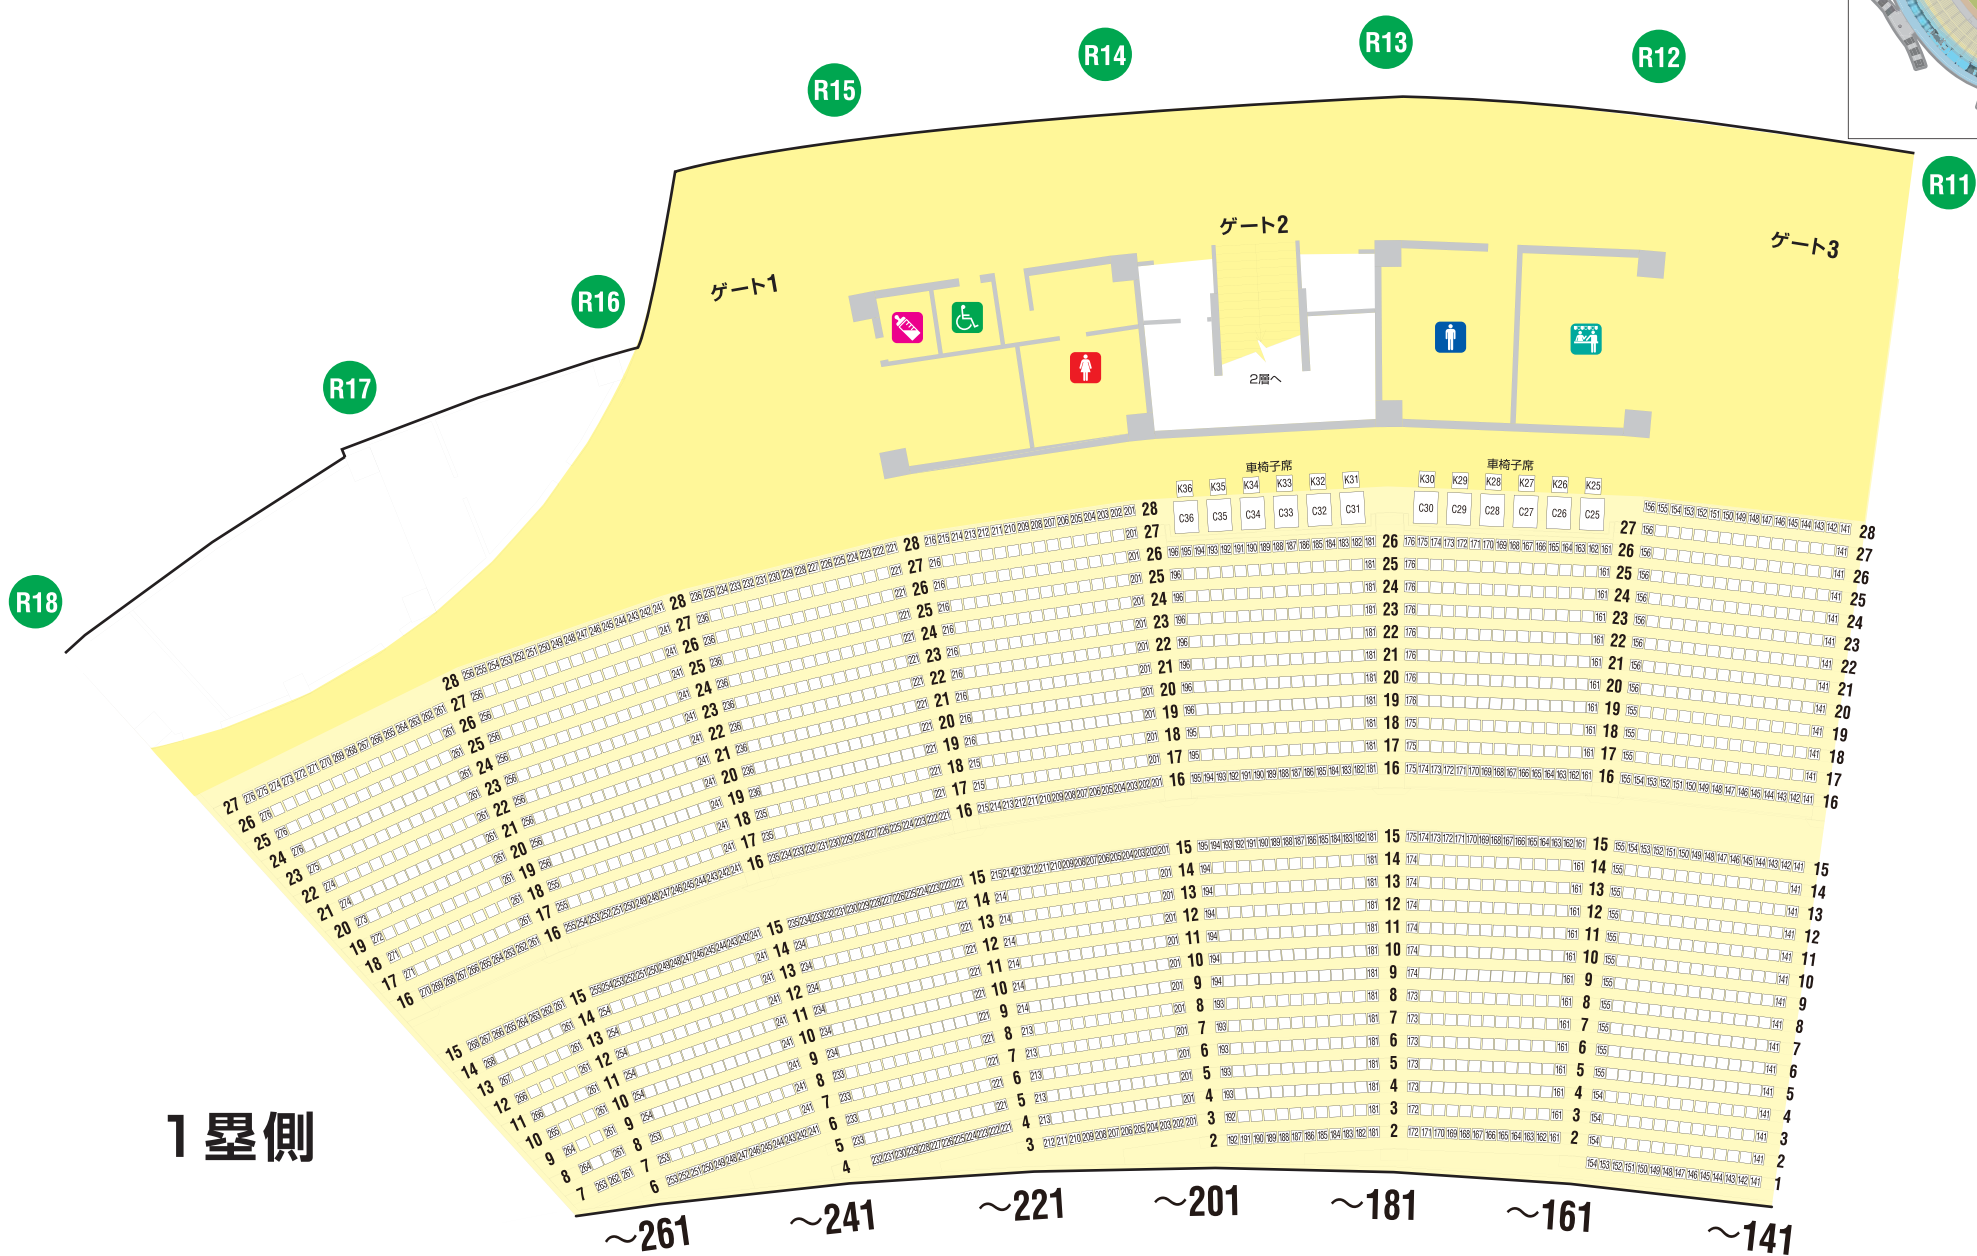


5 内野1塁側 R11通路～R18通路

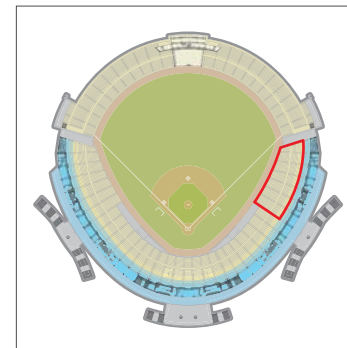

- 男性化粧室
- 女性化粧室
- 車椅子化粧室
- エレベーター
- 救護室
- 授乳室
- 売店