


約 33.5 m 【会議室 1-4】 定員:117名

【会議室 1】 定員:25名

【会議室 2】 定員:25名

【会議室 3】 定員:25名

【会議室 4】 定員:42名

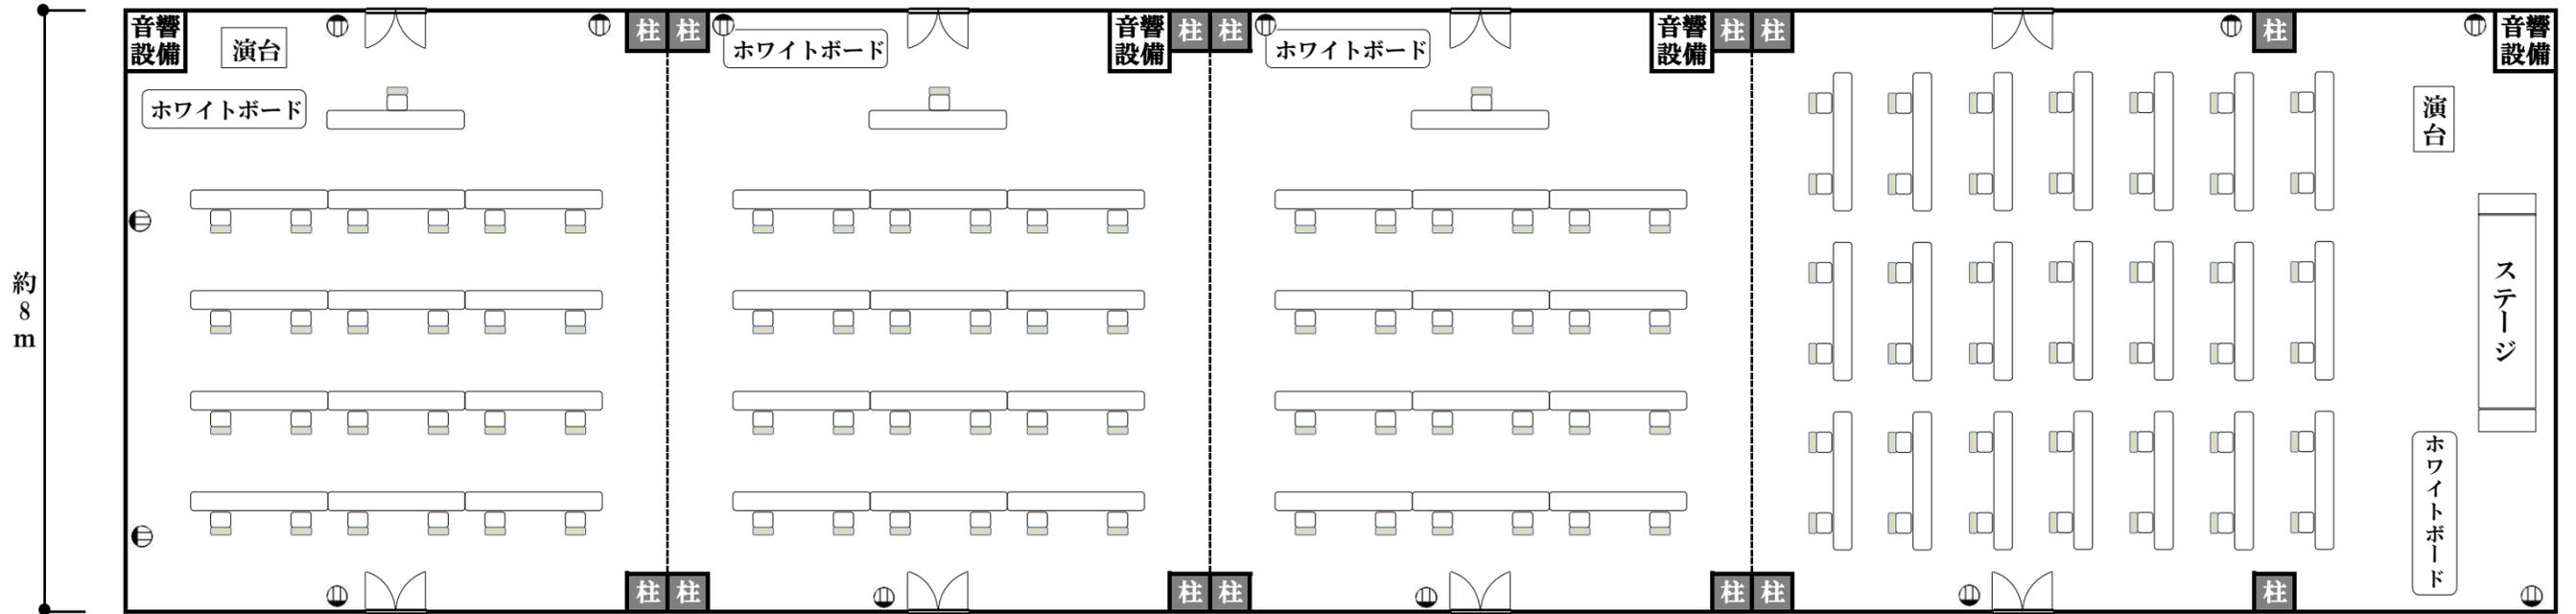

約 8 m

Ⓜ 100Vコンセント